



Place du 1er août 1944 - 84260 SARRHANS


SCHEMA GENERAL D'ASSAINISSEMENT

ZONAGE D'ASSAINISSEMENT

INDICE	DATE	MODIFICATIONS
1	Nov. 2013	Élaboration du Schéma général d'Assainissement Collectif
2	Mars 2014	Revisite du Schéma général d'Assainissement Collectif
3	Mars 2014	Revisite du Schéma général d'Assainissement Collectif
4	Mars 2014	Revisite du Schéma général d'Assainissement Collectif

DATE	DESSINE PAR	ECHELLE	AFFAIRE N°
juillet 2014	E.R.	1/10 000	12 077

PLAN DEP

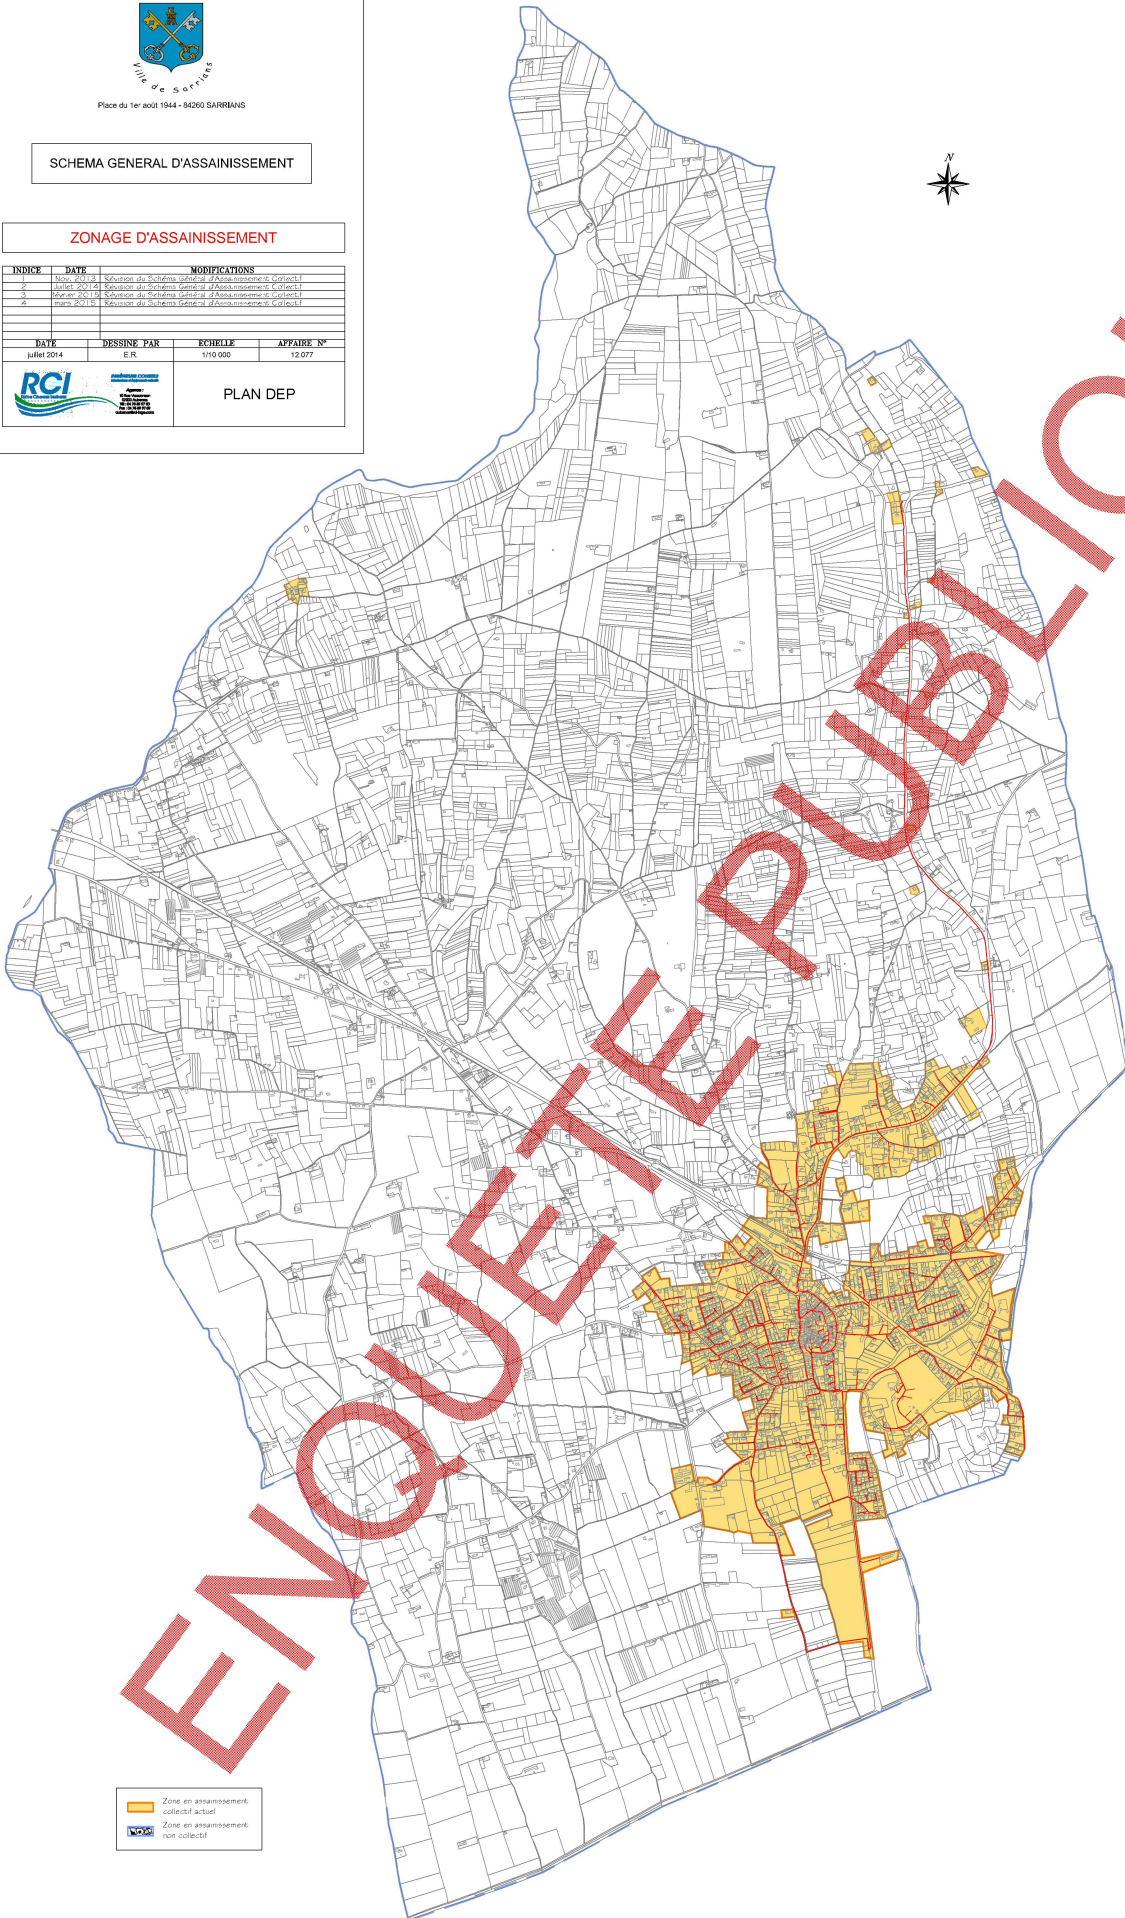

	Zone en assainissement collectif actuel
	Zone en assainissement non collectif